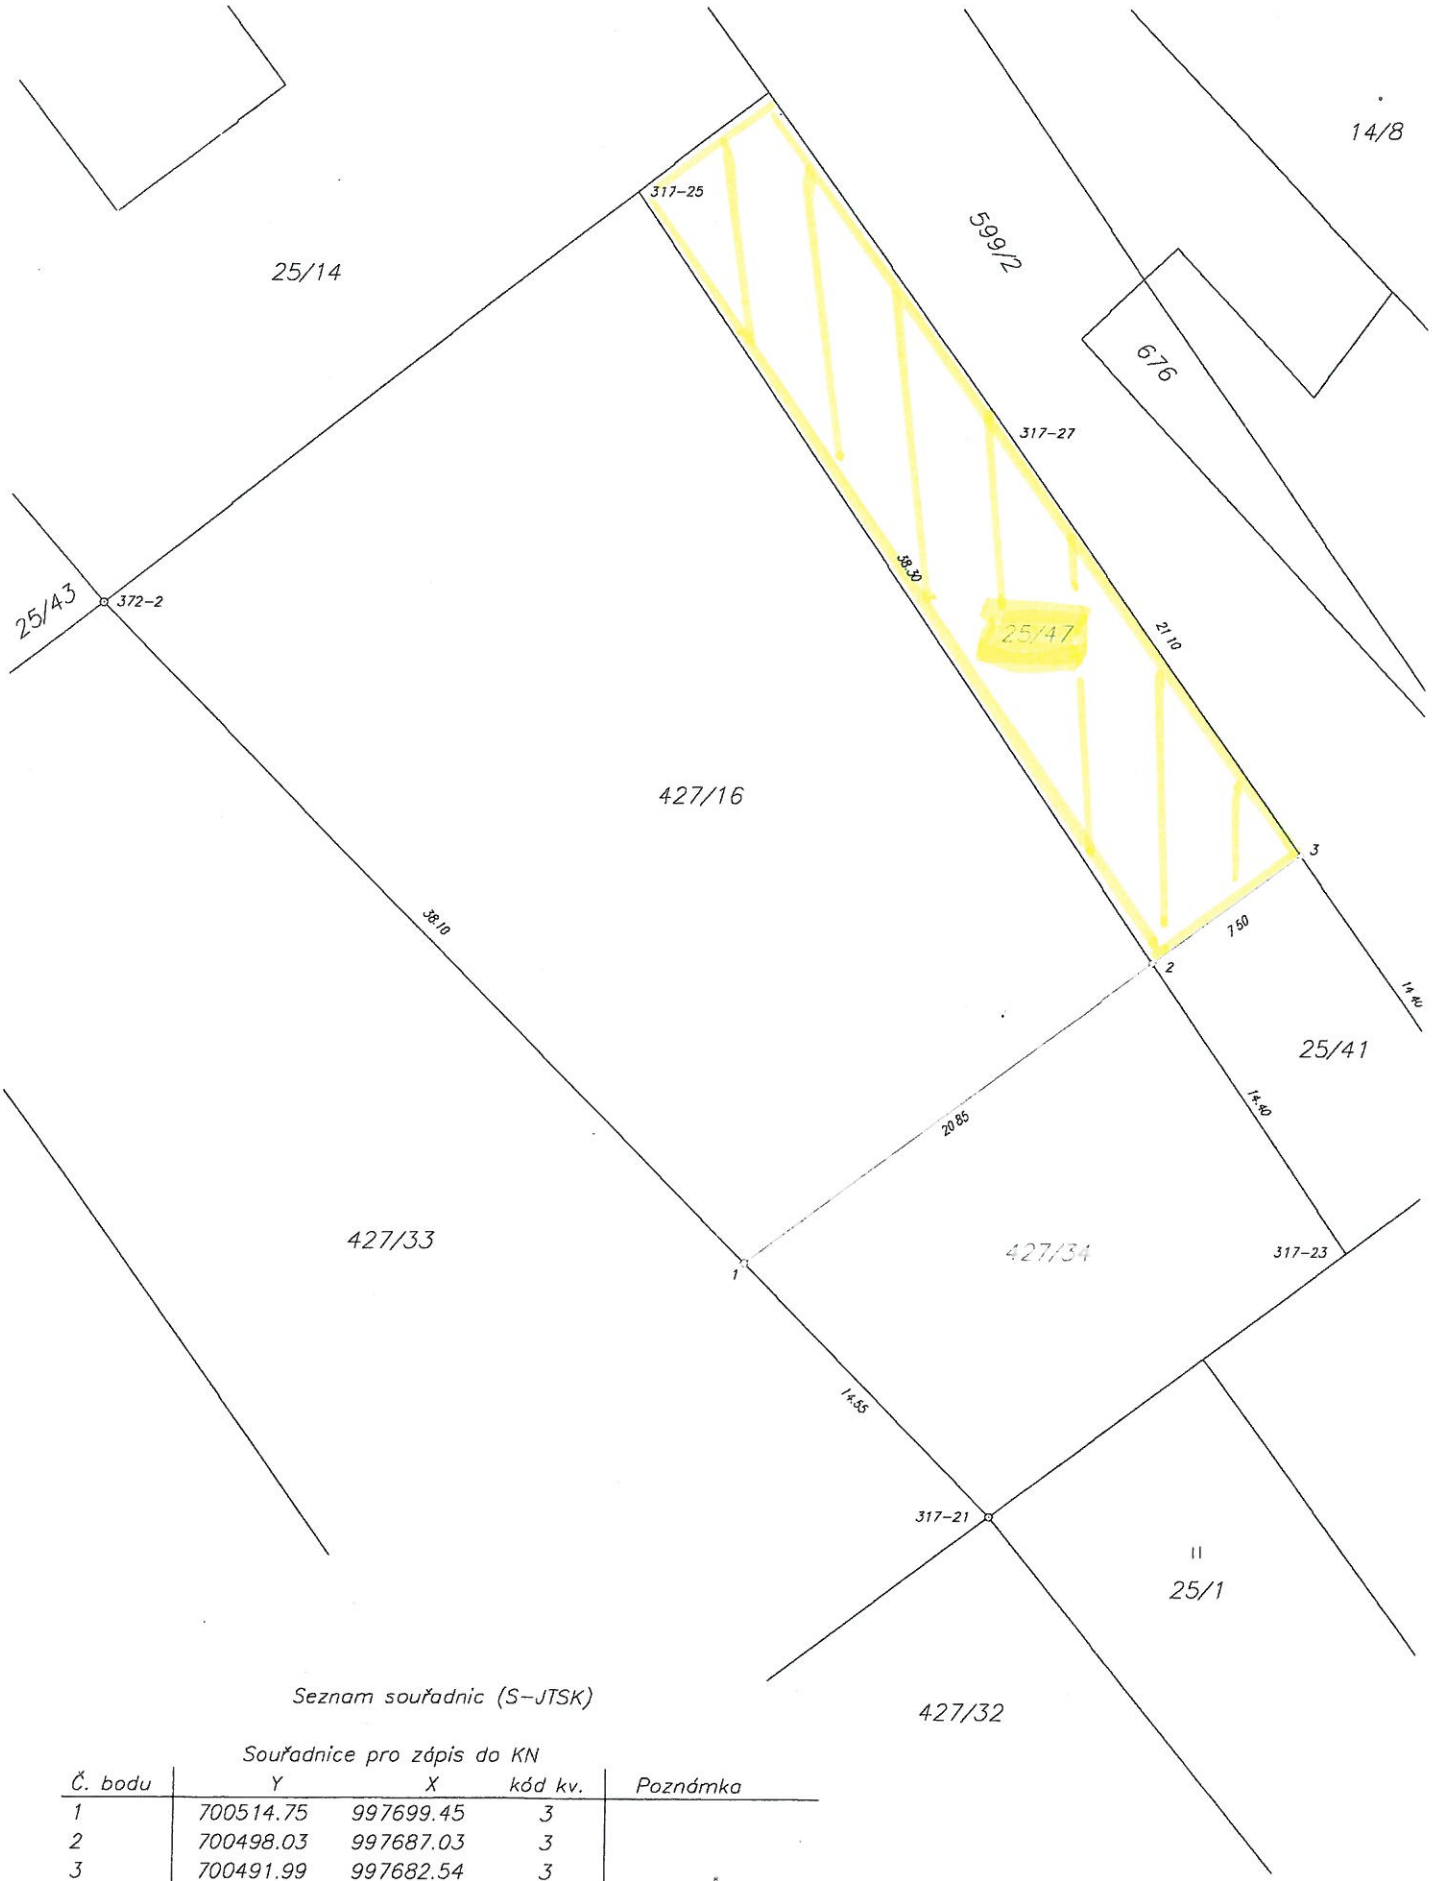

Seznam souřadnic (S-JTSK)

Souřadnice pro zápis do KN

Č. bodu	Y	X	kód kv.	Poznámka
1	700514.75	997699.45	3	
2	700498.03	997687.03	3	
3	700491.99	997682.54	3	
317-4	700483.65	997694.23	3	plastový znak
317-21	700504.49	997709.80	3	
317-23	700489.89	997698.89	3	barva na zdi
317-25	700519.70	997655.46	3	
317-27	700504.25	997665.35	3	
372-2	700541.56	997672.40	3	